


Einbau WC-Anlage St. Blasierhaus
Stadtverwaltung Propsteistrasse 1 5313 Klingnau

583.002 WC-Anlage 1:50


A3 21.06.2023

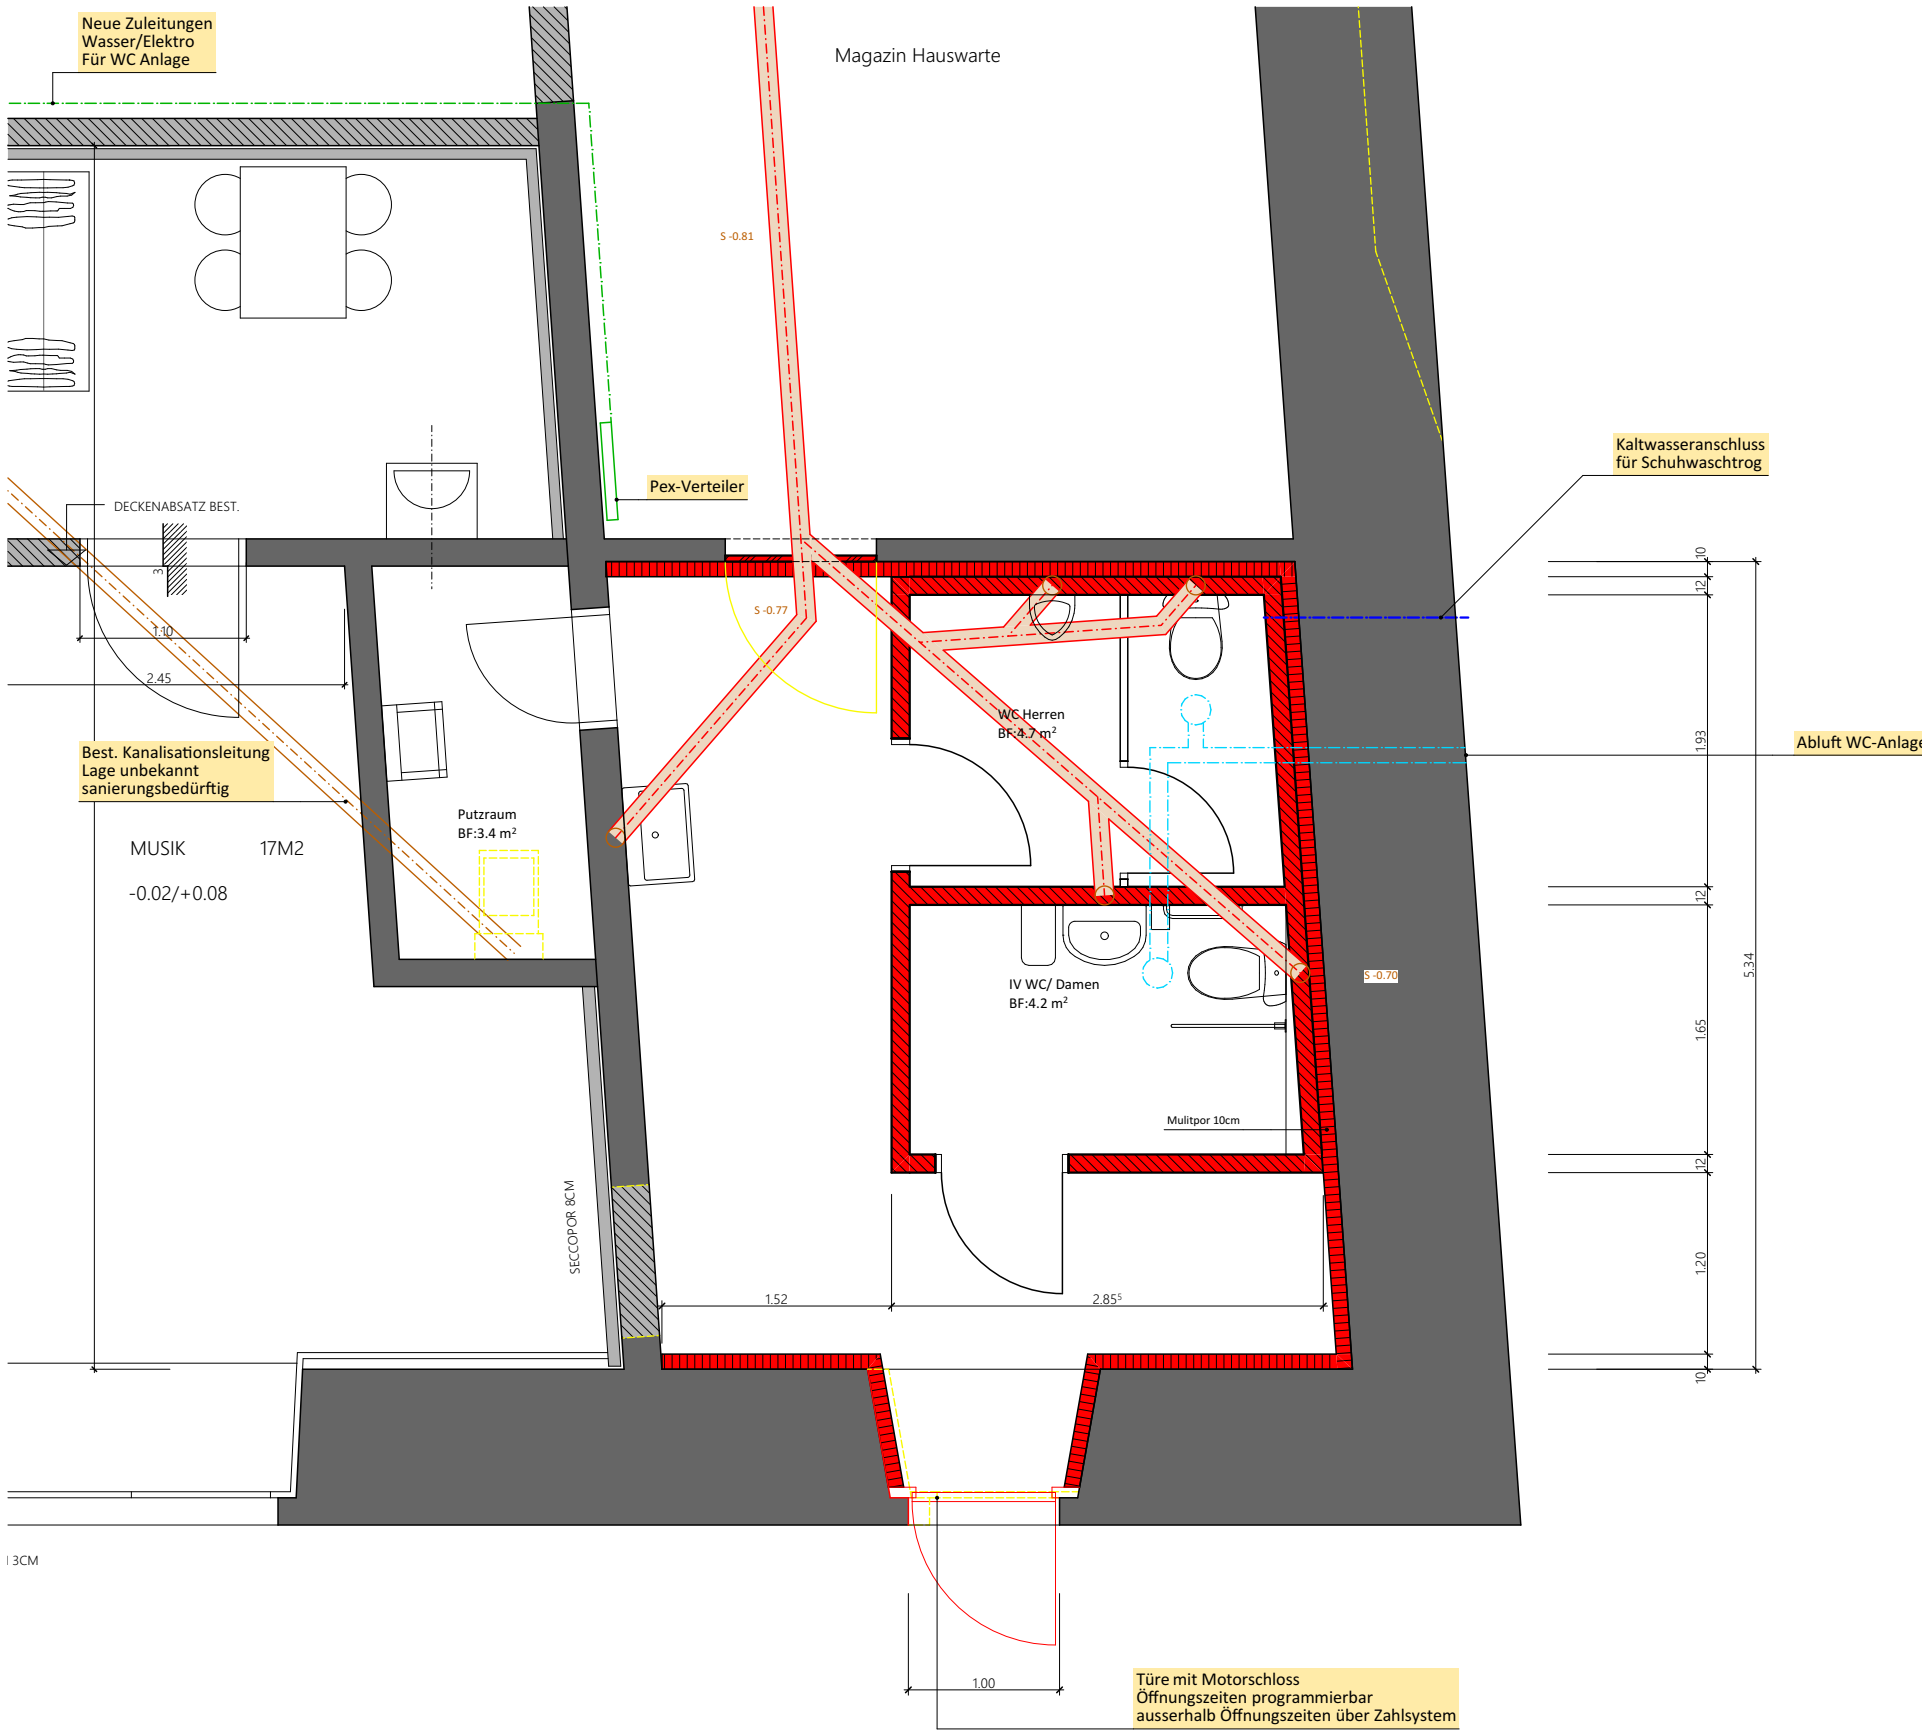

Materialkonzept:

Bodenaufbau:	Hartbetonbelag versiegelt	30mm
	Betonbodenplatte	250mm
	Wärmedämmung XPS	200mm
	Magerbeton	50mm
Wandaufbauten:	- gegen unbeheizt	
	Multipor Mineraldämmplatten	120mm
	verspachtelt und gestrichen	
	- neues Mauerwerk	
	KN-Industrie-Sichtmauerwerk	150mm
	gestrichen	
	- best. Wand zu Putzraum Musikzimmer	
	KN-Mauerwerk best. gestrichen	
	- Feinsteinzeugplatten bei Wänden	Höhe 2.00m
	mit Sanitärapparaten	
Decke:	Beton roh, gestrichen	
Aussentüre:	neue massive Aussentüre mit Aufdoppelung (Fischgratmuster) wie bestehende Türen.	
	Schliesssystem: Programmierbare Öffnungszeiten, Zahlssystem zu klären	
Innentüren:	massive Innentüren KH-belegt	
Putzraum:	herrichten der Oberflächen und Installationen	
	WC demontieren	

Ausführung allgemein Vandalensicher

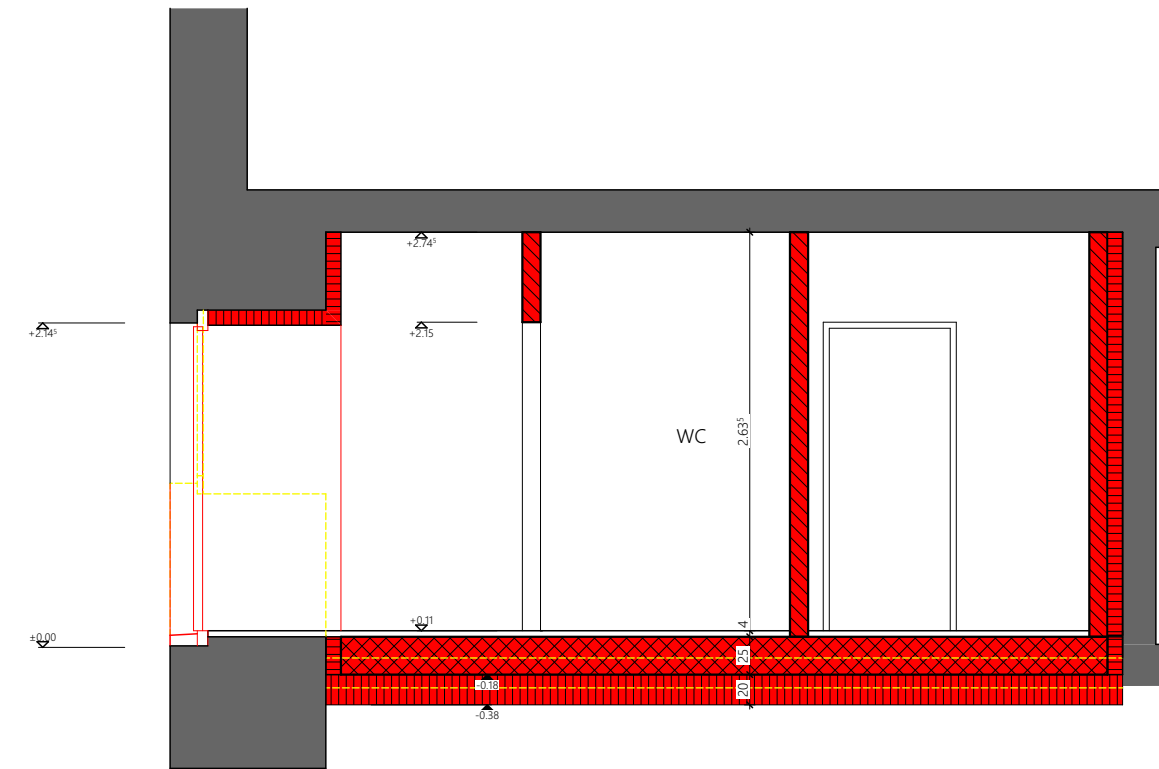

Längsschnitt