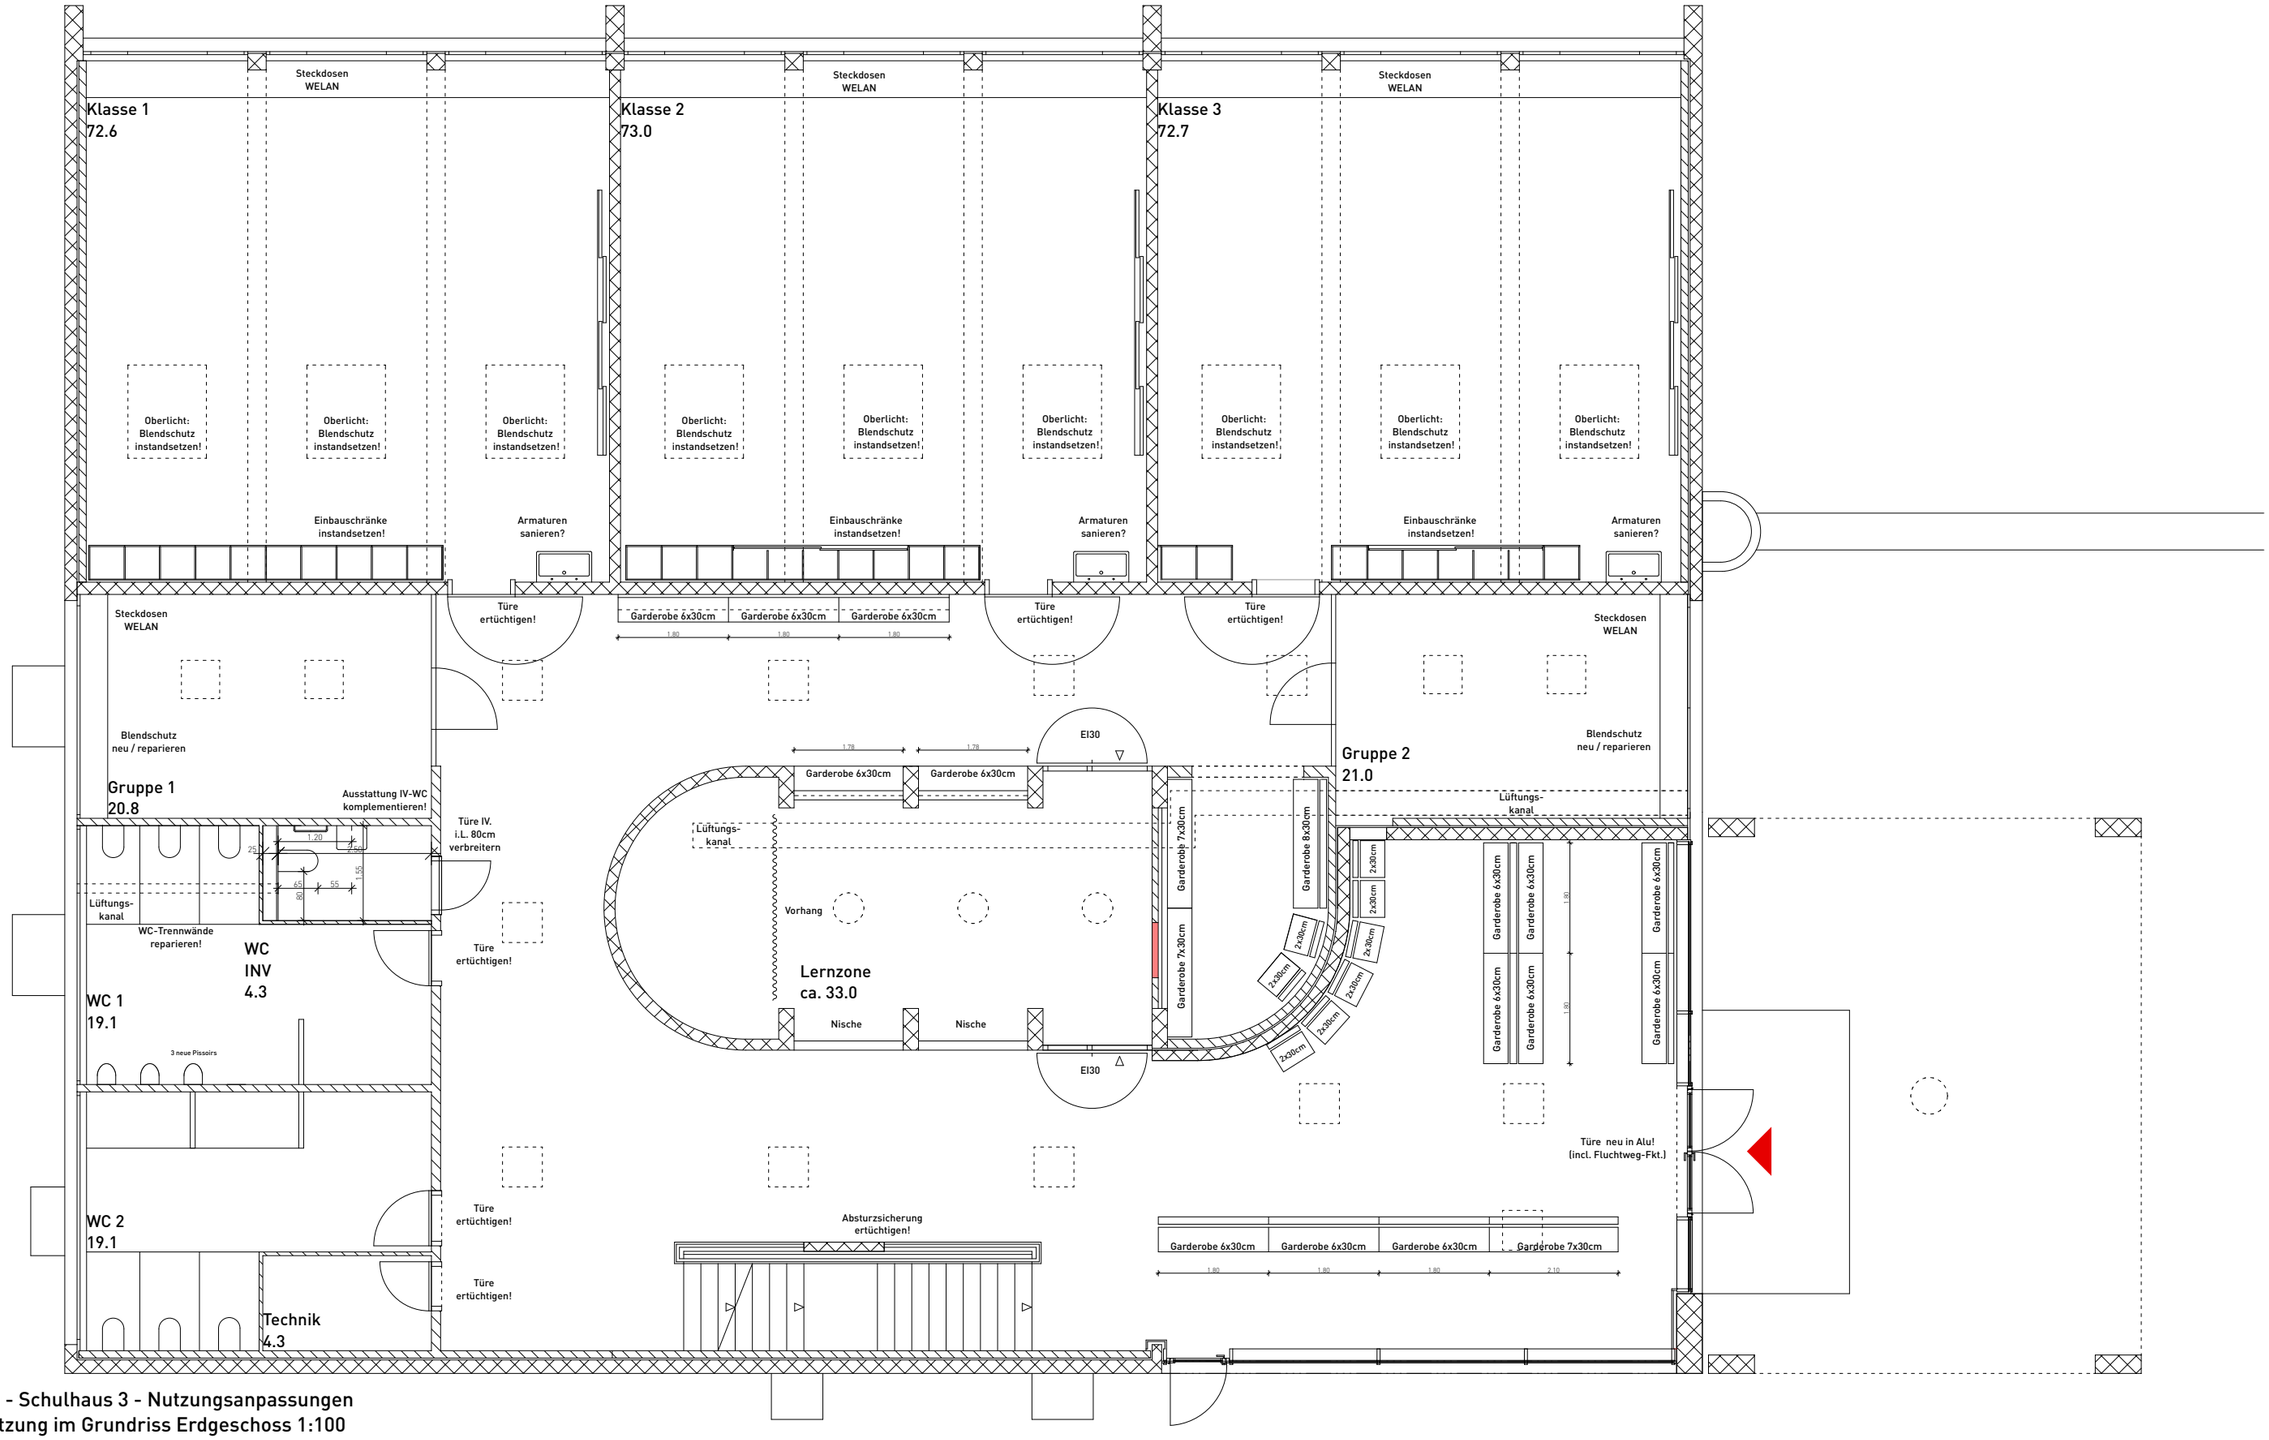

Klingnau - Schulhaus 3 - Nutzungsanpassungen
Neue Nutzung im Grundriss Erdgeschoss 1:100
rev. 29.10.2026
Froelich & Hsu Architekten ETH_BSA_SIA AG, Brugg