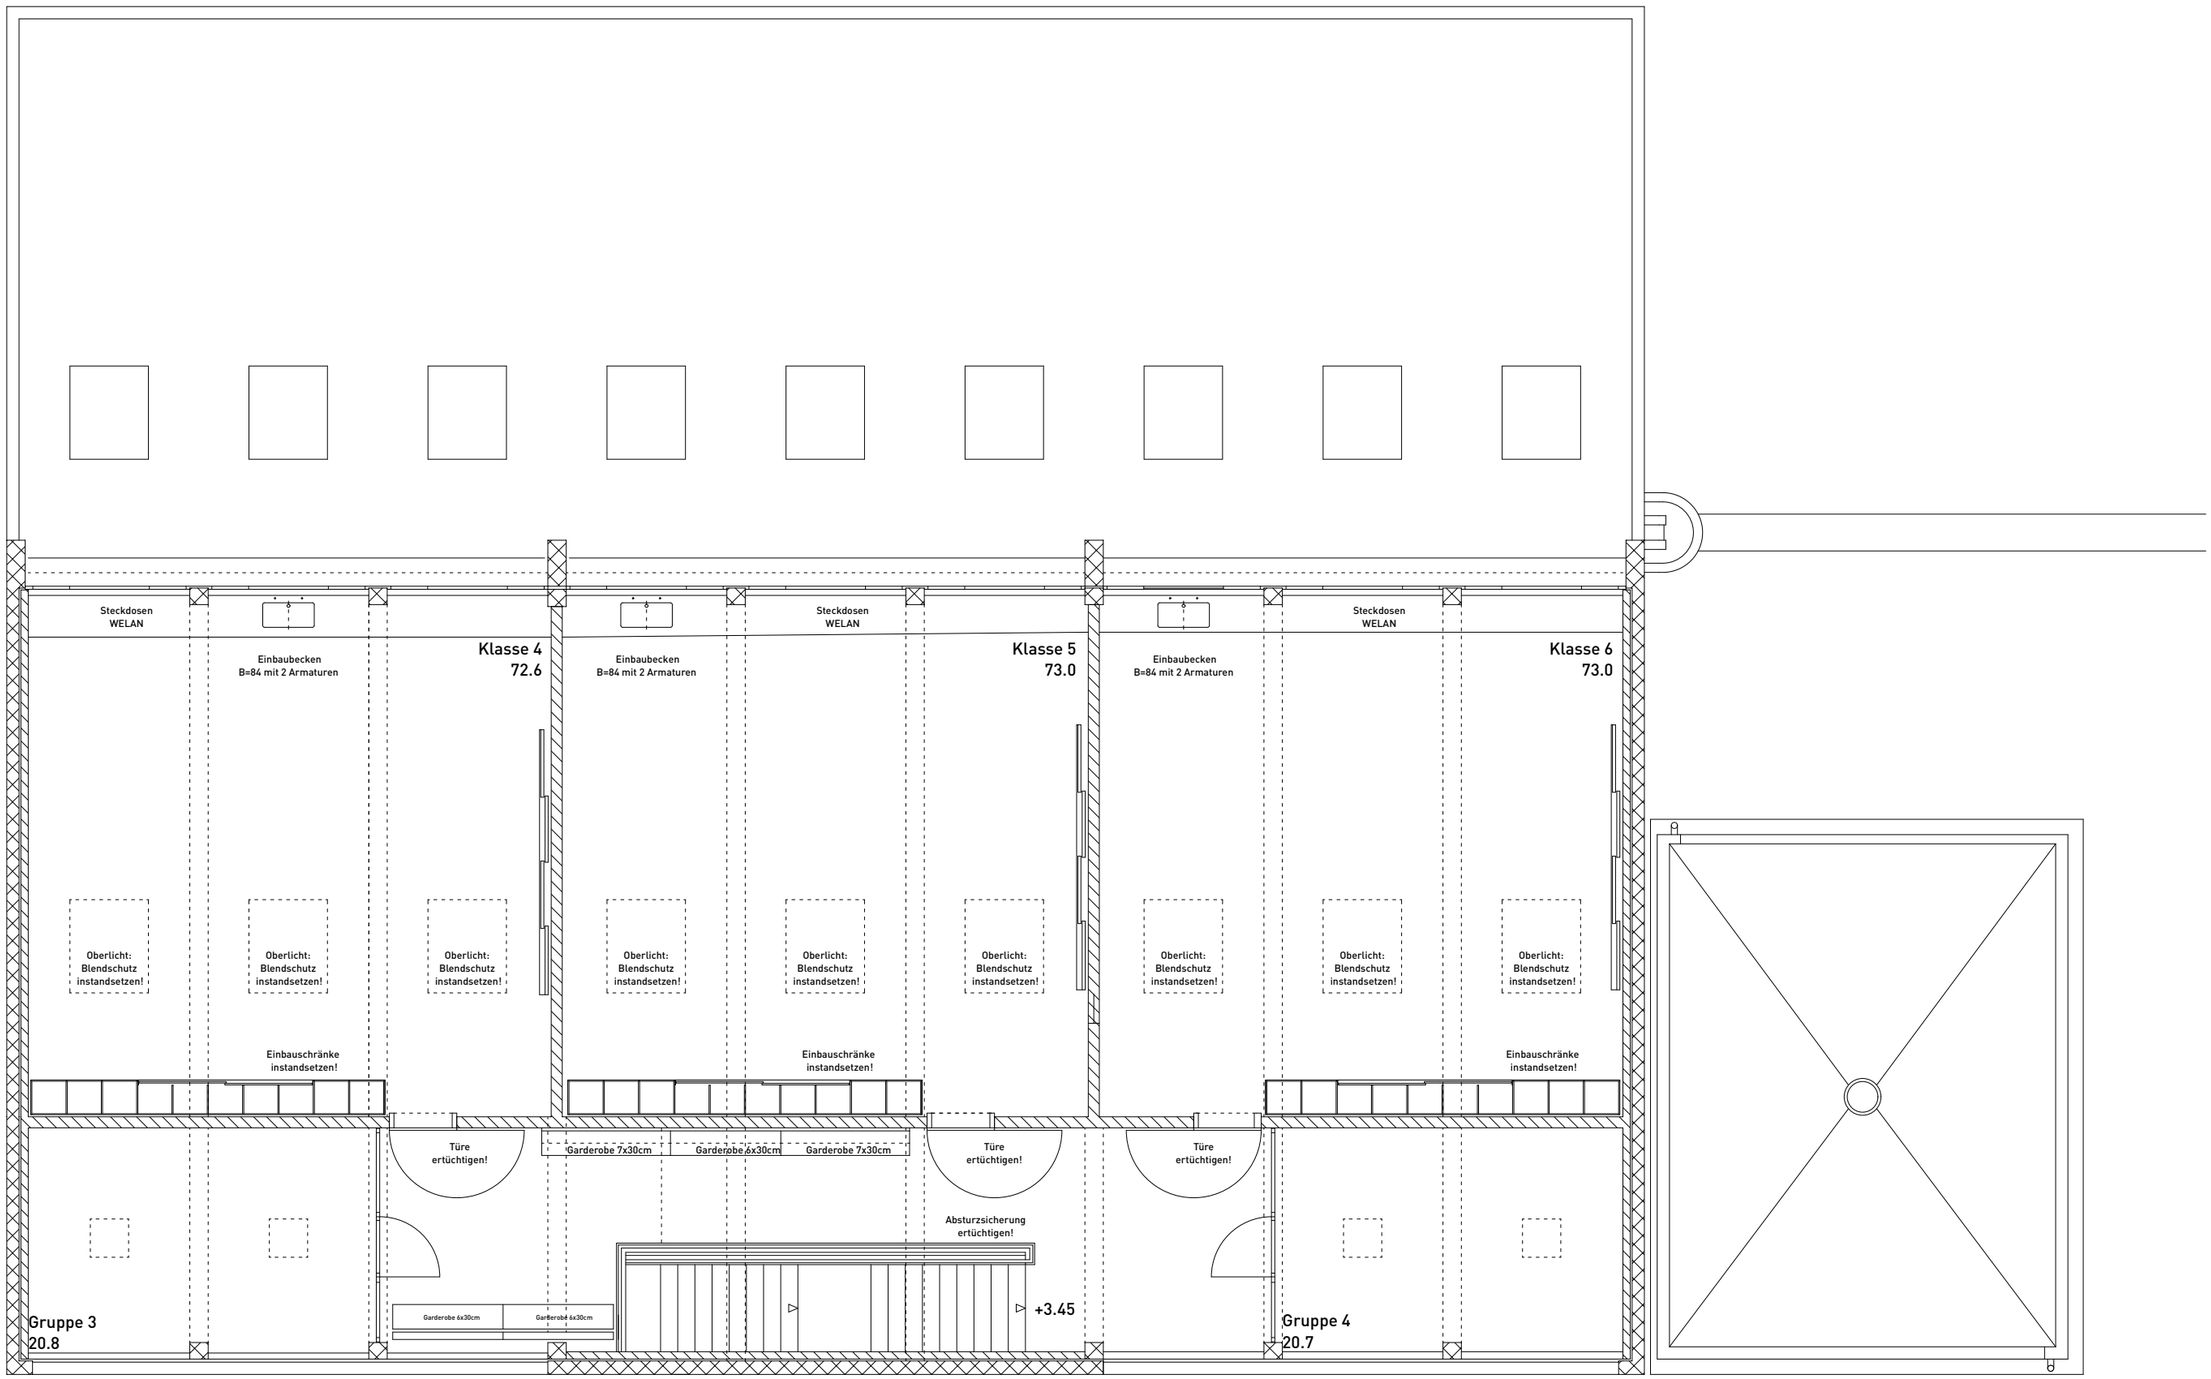

Klingnau - Schulhaus 3 - Nutzungsanpassungen
Bestand-Massnahmen: Grundriss 1. Obergeschoss 1:100
vom 21.09.2026, rev. 29.10.26
Froelich & Hsu Architekten ETH_BSA_SIA AG, Brugg