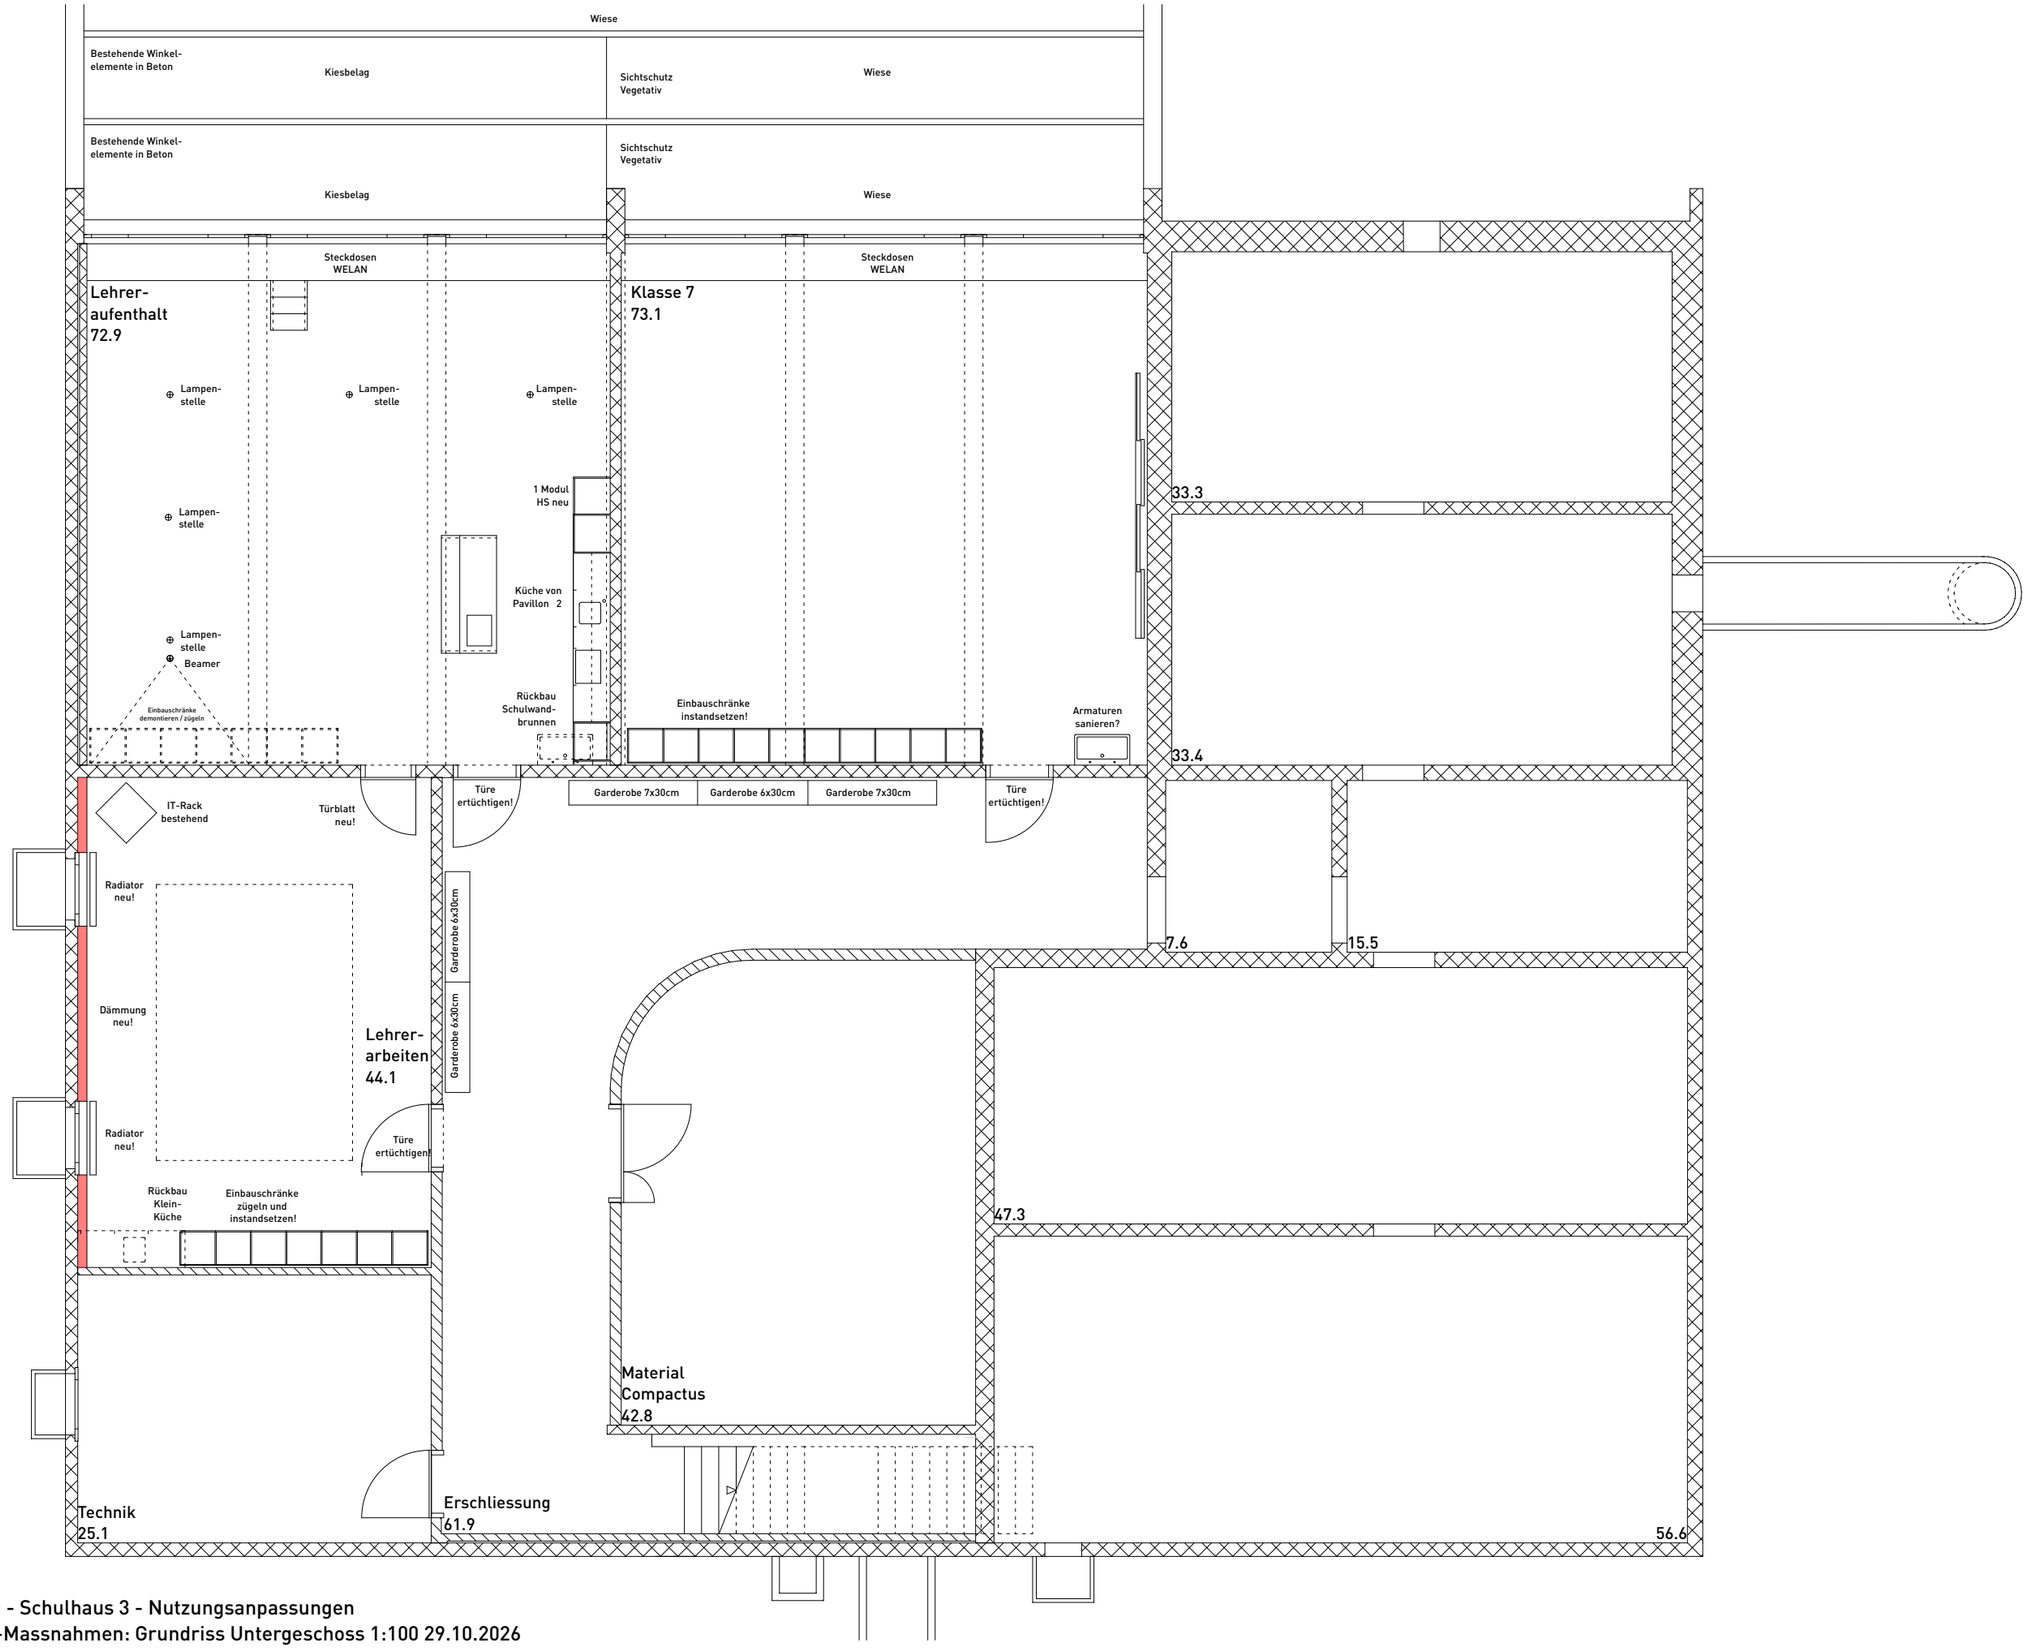

Klingnau - Schulhaus 3 - Nutzungsanpassungen
Bestand-Massnahmen: Grundriss Untergeschoss 1:100 29.10.2026
Froelich & Hsu Architekten ETH_BSA_SIA AG, Brugg